

II. DANE IDENTYFIKACYJNE OBIEKTU

1.	Nazwa obiektu:	INTERNAT		
2.	Funkcja obiektu:			
3.	Rok zakończenia budowy:	14.08.1986 R.		
4.	Adres obiektu:	21-070 kod	GŁĘBOKIE miejscowość	Cycoń gmina
		ulica		numer
5.	Właściciel obiektu:	STAROSTWO POWIATOWE nazwa/nazwisko KĘCZNA AL. JANA PAWŁA II gmina ulica 99 nr 21-010 KĘCZNA kod i miejscowość 352-31-15 nr telefonu		
5.1	Zmiana właściciela obiektu: nazwa/nazwisko kod i miejscowość gmina ulica nr nr telefonu		
6.	Zarządca obiektu:	M.O.W. u GŁĘBOKIEM nazwa/nazwisko CYCÓW ulica nr 21-070 CYCÓW kod i miejscowość 5677-074 nr telefonu		
6.1	Zmiana zarządcy obiektu: nazwa/nazwisko kod i miejscowość gmina ulica nr nr telefonu		
7.	Księga wieczysta nr: 8265	Znajduje się w sądzie Republikański w Łódź		
8.	Nr ewidencyjny gruntów: 309/5			
9.	Protokół odbioru obiektu z dnia: 14.08.1986 R.	nr		
10.	Pozwolenie na użytkowanie obiektu z dnia:	nr wydane przez		

BUDYNEK PO TERMOMODERNIZACJI

IV. DANE TECHNICZNE CHARAKTERYZUJĄCE OBIEKT

Powierzchnia użytkowa - ^{internat + techniki} 3.005 m^2 + ^{kuchnie + pom. kuch.} 2.119 m^2 = $5.124,0 \text{ m}^2$
Kubatura - 9.802 m^3 + 401 m^3 = $10.203,0 \text{ m}^3$

FUNDAMENTY: ŻELBETOWE - STAN "0" PRZYSTOSOWANE
NA UJEMNE DZIAŁANIE SZKÓD GÓRN. W KAT.

ŚCIANY: WEWNĘTRZNE KONSTR. Z PEŁT PREFABR.
KANALOWYCH ŻELBET. OŚLONIONE BLOKAMI
GĄZOBETONOWE GR. 24 cm + OCIEPLENIE Z
PEŁT WISKONDO-CEMENT, GR. 5 NA LICZBACH
DRENI. $\approx 52 \text{ m/m}$ = PUSTKA POWIETRZNA

ŚLUPY I KŁENKI: ŻELBETOWE MONOLITYCZNE

STROPY: PEŁTY KANAŁOWE PREFABR. ŻERANISKIE

DACH: STROPODACH Z PEŁT KORITKOWYCH DRZ.
HEPTYLOWANY


SCHODY: ŻELBETOWE

WYPOSAŻENIE W INSTALACJE I URZĄDZENIA


1. INSTALACJA SANITARNA: podłączona do sieci wodnej
oczu'szczalnej ścieków
2. INST. HODOCIAŁOWA: podłączona do sieci gminnej
3. INST. C.O. Z WŁASNY KOTŁOWNIĄ OLEJOWĄ
4. INST. GAZOWA: dla potrzeb kuchni podłączona
do zewnętrznej zbiornika gazu
butan-propan
5. INST. TELEFONICZNA
6. INST. ODGRZEWNA

BADANIA I PRZEGŁĄDY:

- PRZEGŁĄD OGÓLNY: raz w roku
- KONTROLE OKRESOWE: wiosenna i jesienna

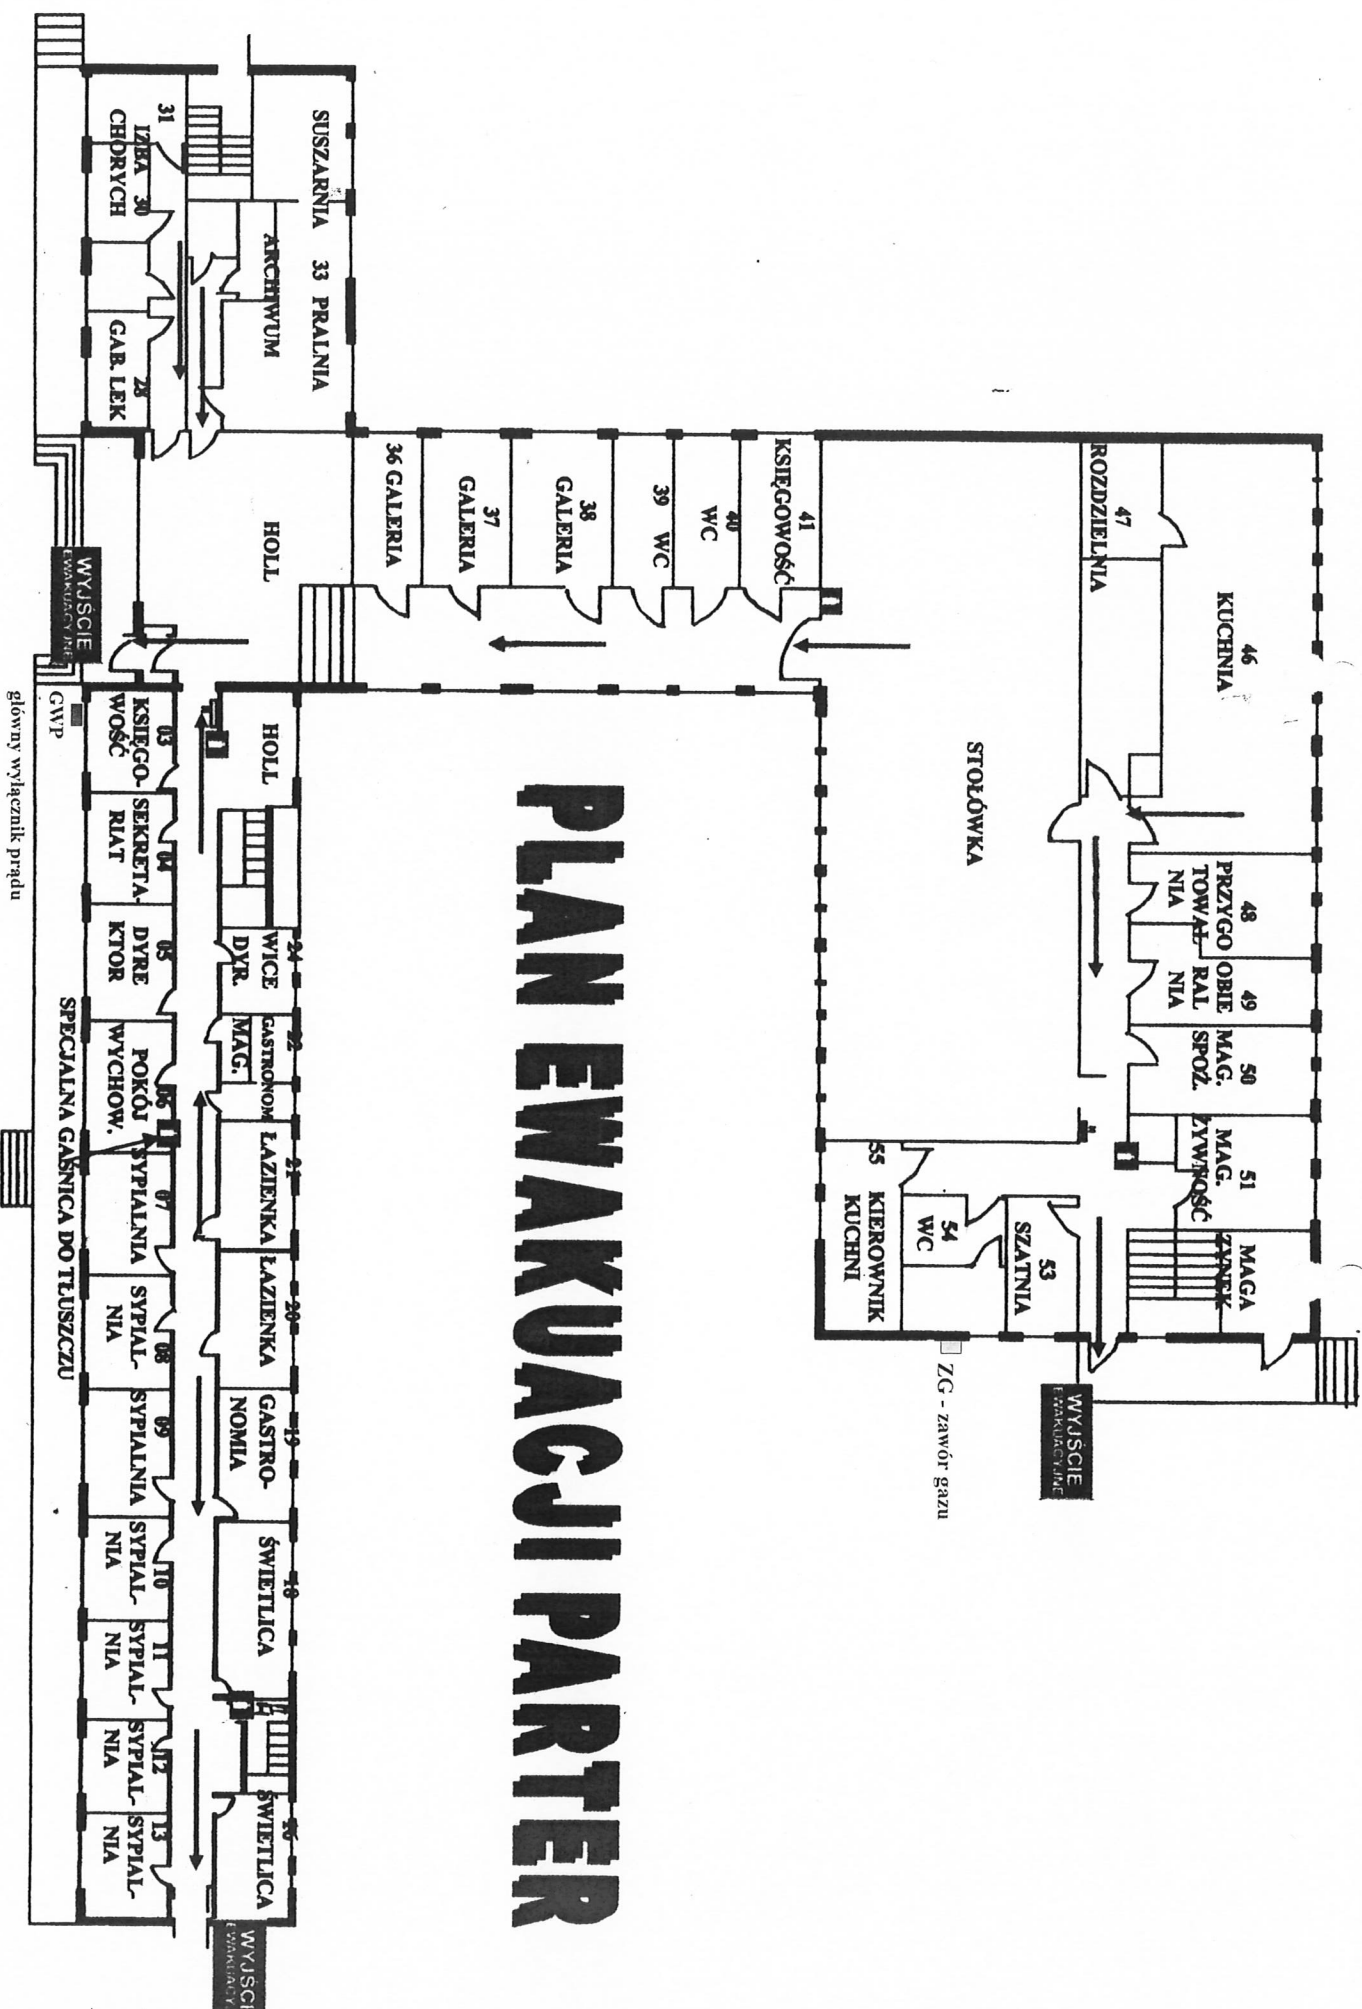


PLAN EWAKUACJI I PIĘTRO

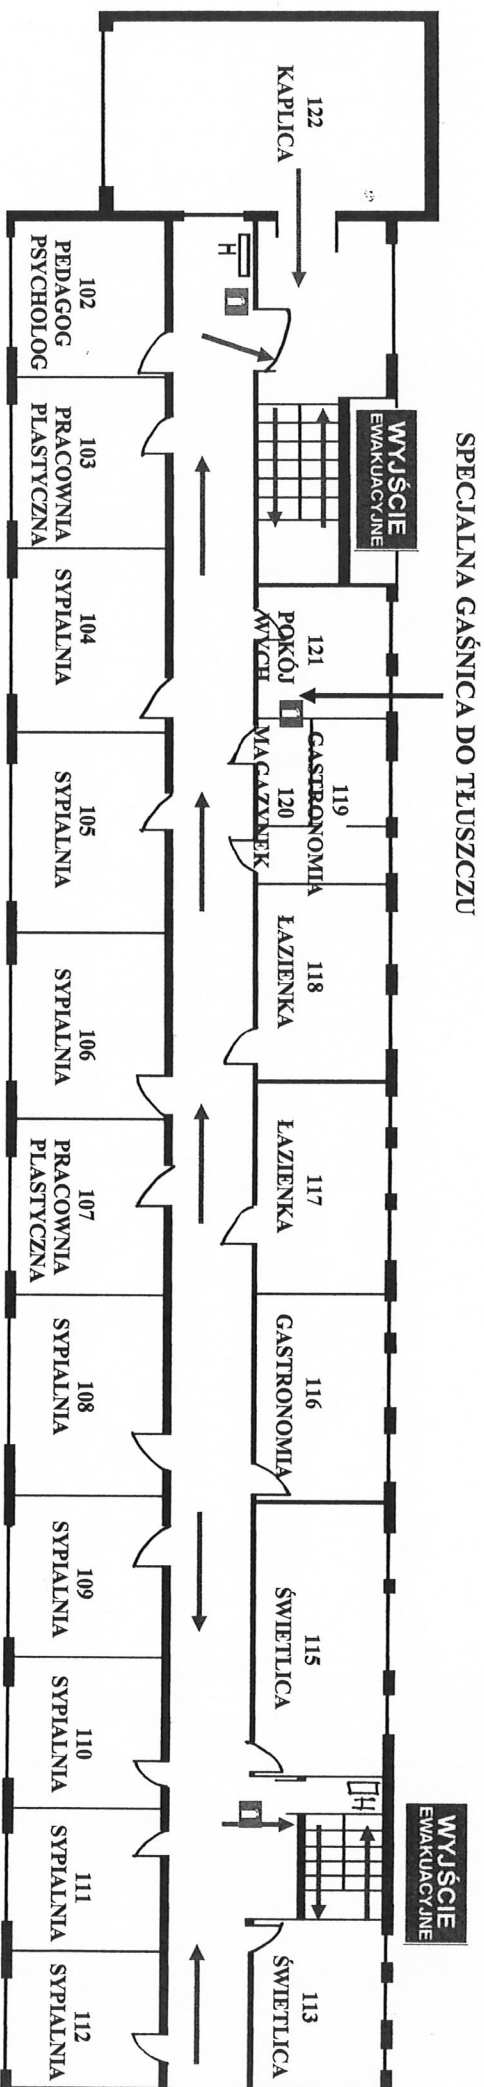

PLAN EWAKUACJI II PIĘTRO

SPECJALNA GAŚNICA DO TŁUSZCZU

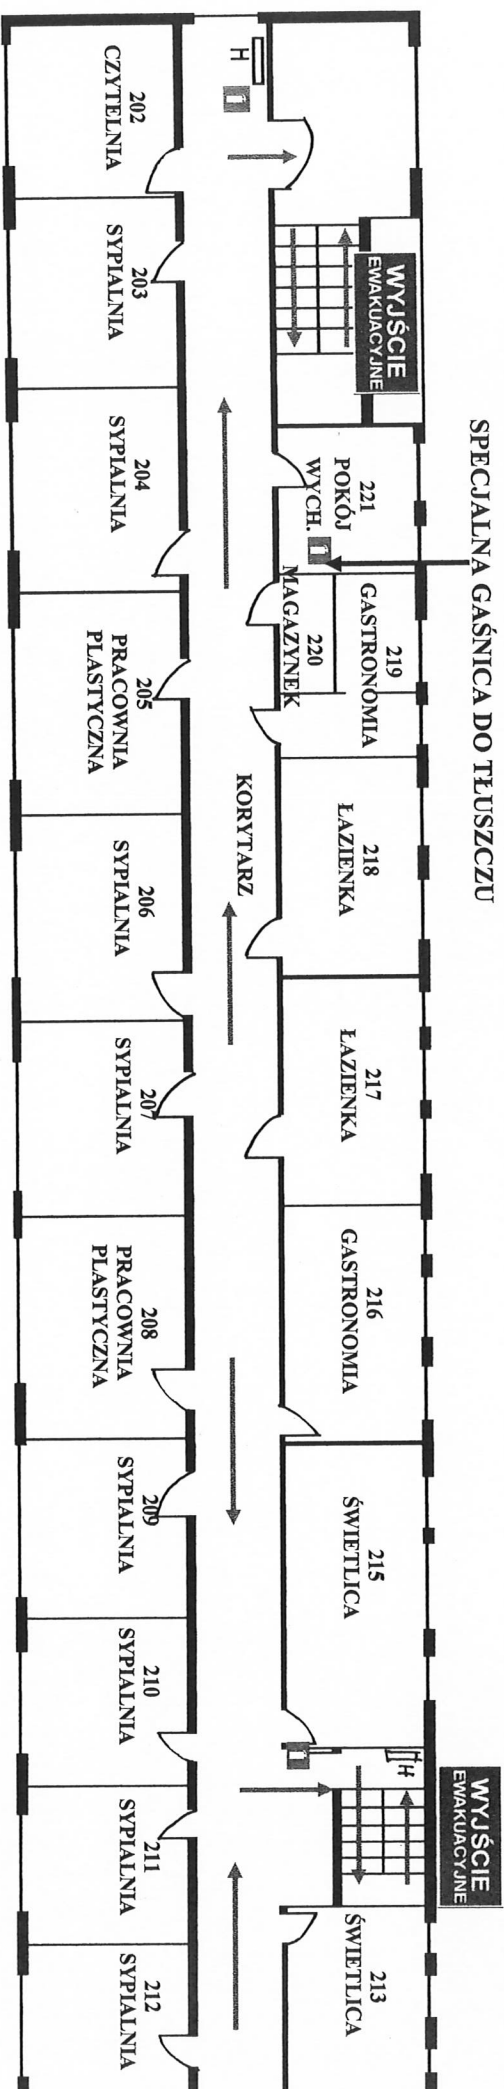

GAŚNICA

WYJŚCIE EWAKUACYJNE

HYDRANT