


# PLAN EWAKUACJI SZKOŁY - PARTER

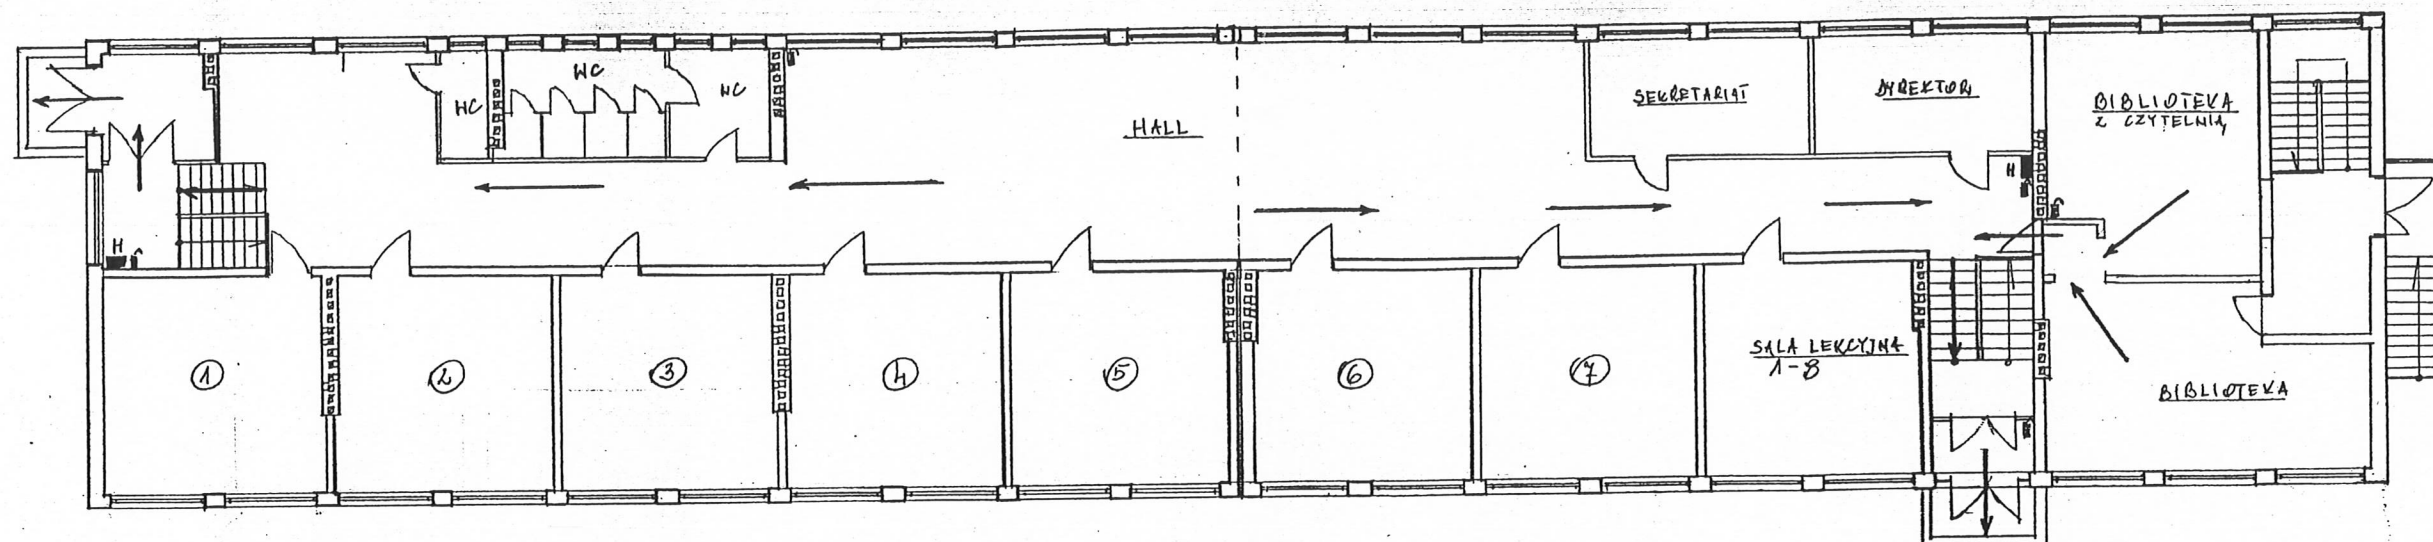

# PLAN EWAKUACJI - PIWNICE

